


# ПЛАН ЗАБУДОВИ М 1: 1000

## вулиці Степана Куця

### з планом червоних ліній, схемою організації руху транспорту і пішоходів та поперечного профілю вулиці

Забудова земельної ділянки дозволяється на підставі  
рішення Володимир-Волинської міської ради  
від "17" червня 2009 р. № 34/18

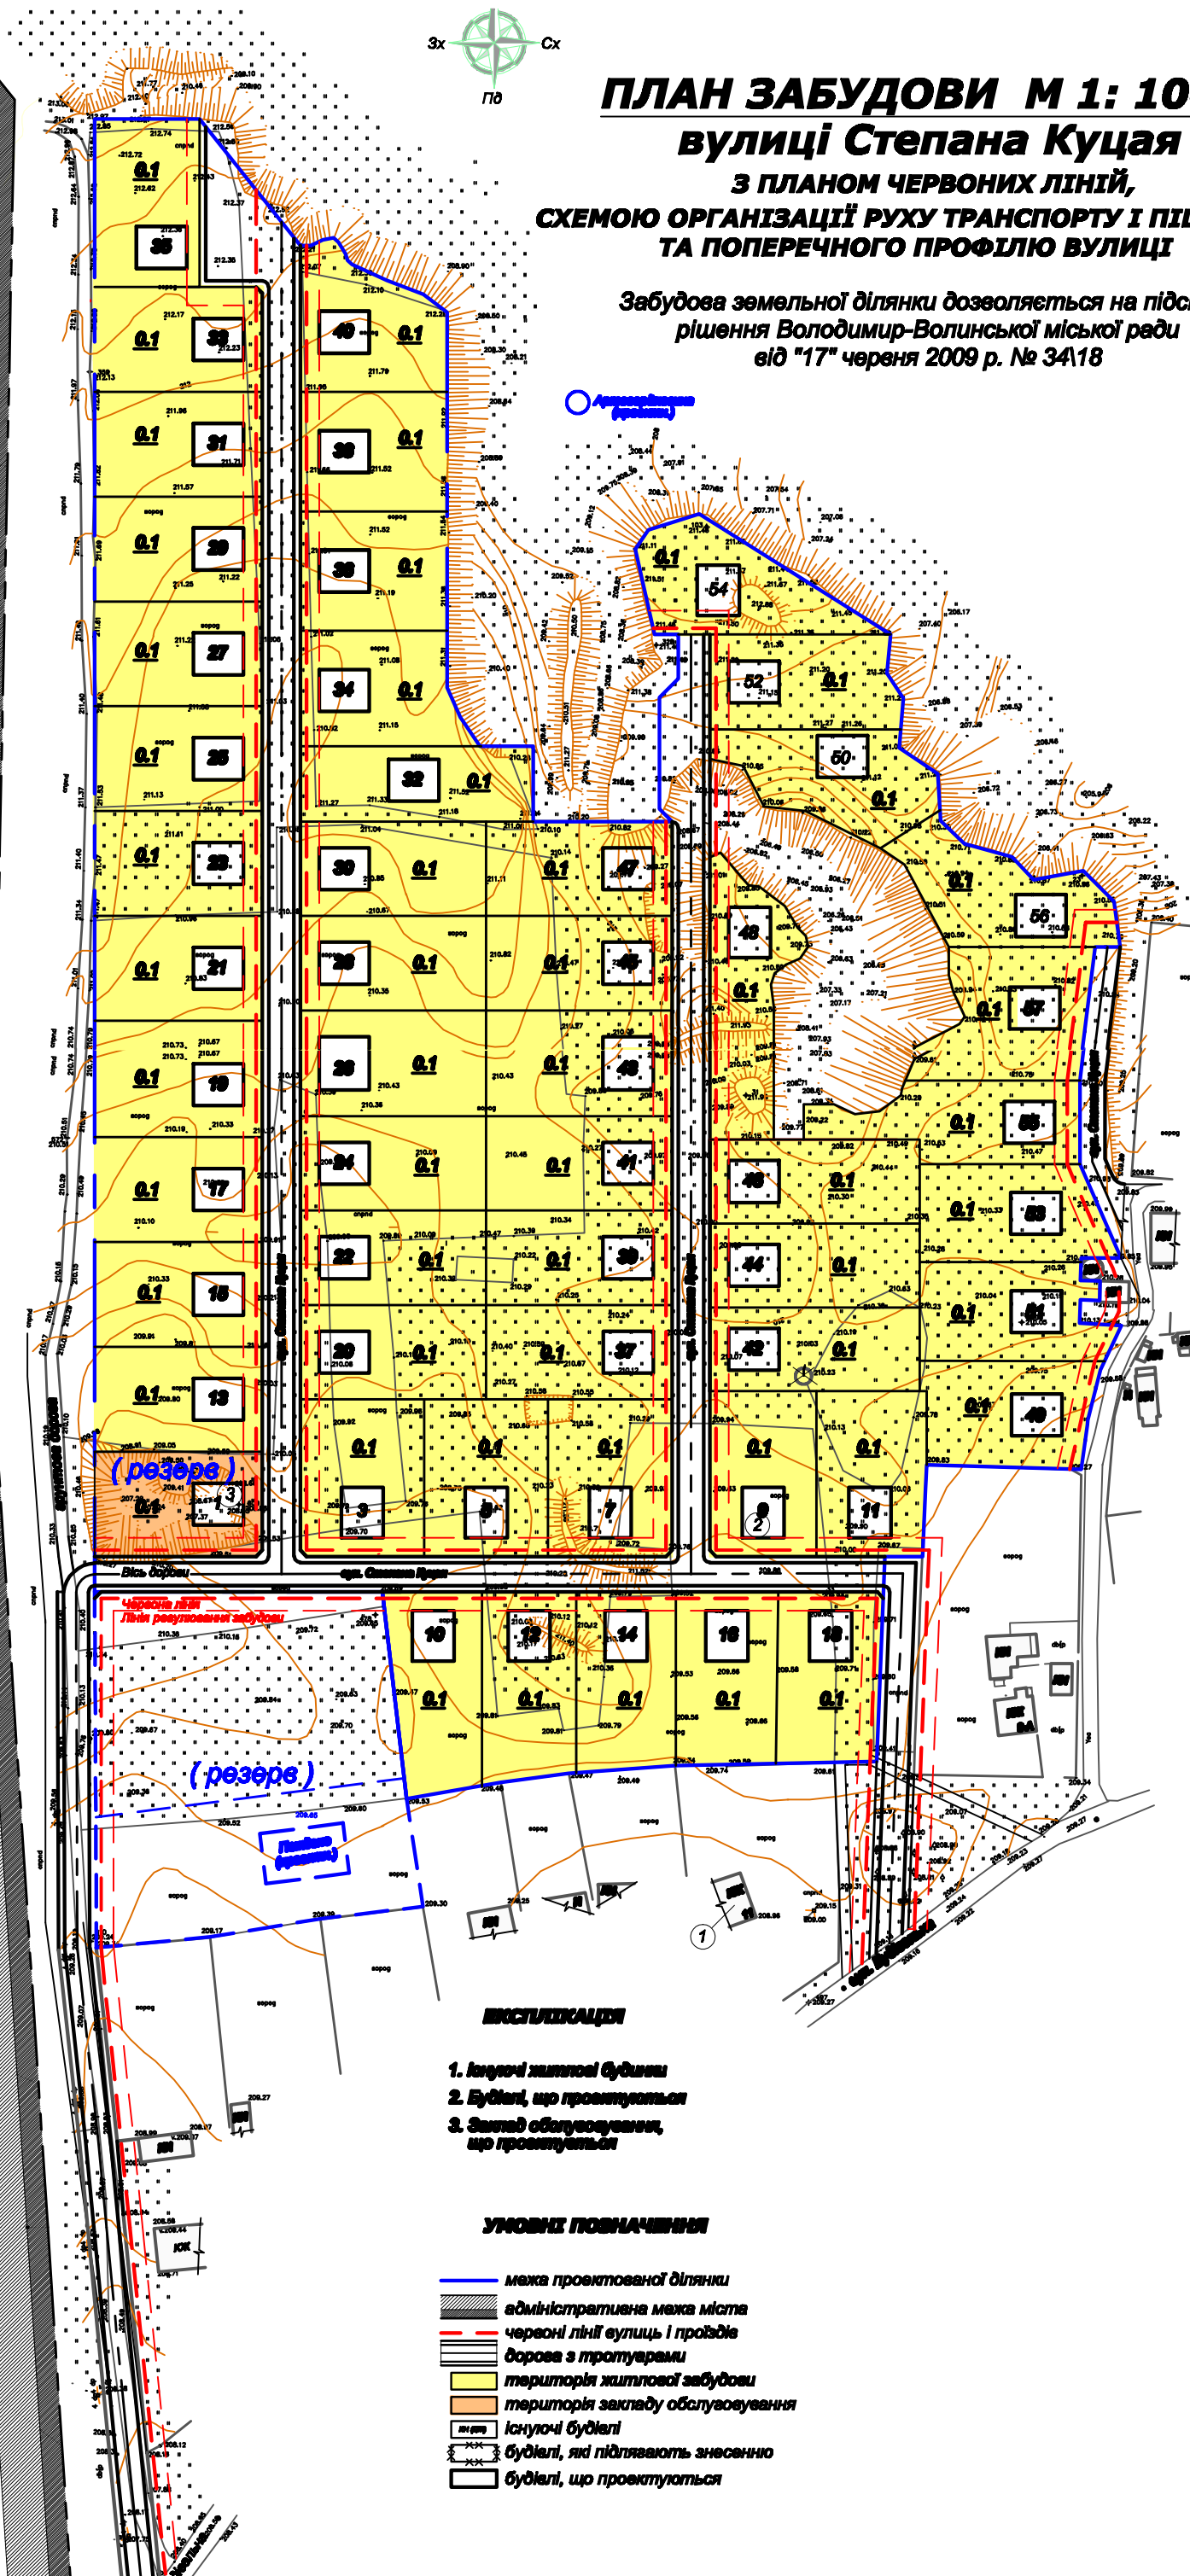

#### ПОСЛІДКАЦЯ

1. Існуючі житлові будинки
2. Будинки, що проєктуються
3. Заклад обслуговування, що проєктуються

#### УМОВНІ ПОЗНАЧЕННЯ

- межа проєктованої ділянки
- адміністративна межа міста
- червоні лінії вулиць і проїздів
- дороза з тротуарами
- територія житлової забудови
- територія закладу обслуговування
- існуючі будівлі
- будівлі, які підлягають знесенню
- будівлі, що проєктуються