





Розріз 1-1 М 1:50

Покриття- ондулін
 Дошки 25 мм
 Каркас- дєр. брус 100x100 мм

Обшивка дошками 10 мм
 Каркас- дєр. брус 100x100 мм

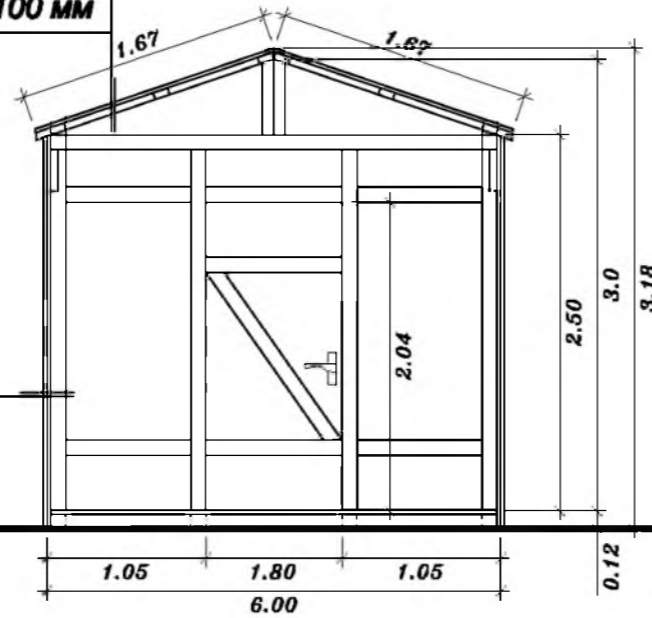


Розріз 2-2 М 1:50

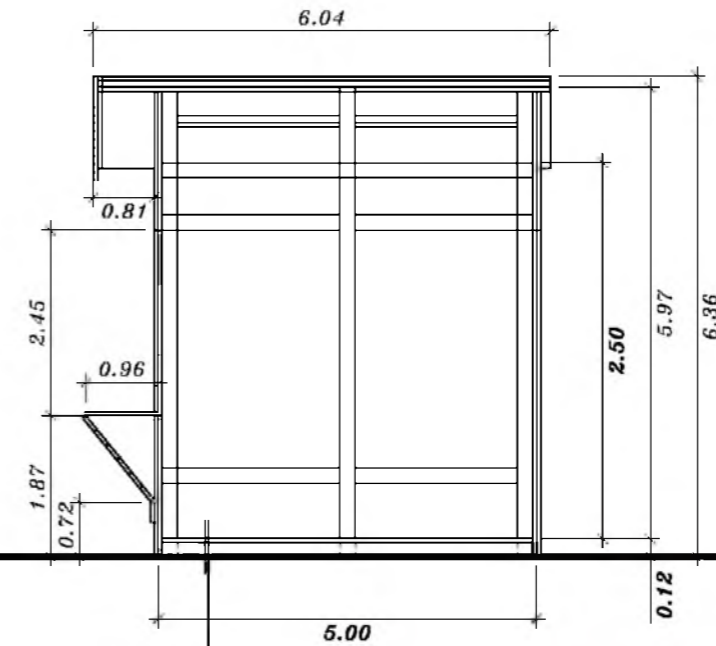

План на відм. 0.000 М 1:50

Підлога- дошки 32 мм
 Каркас- дєр. брус 100x100 мм
 Асфальтове покриття (існ.)

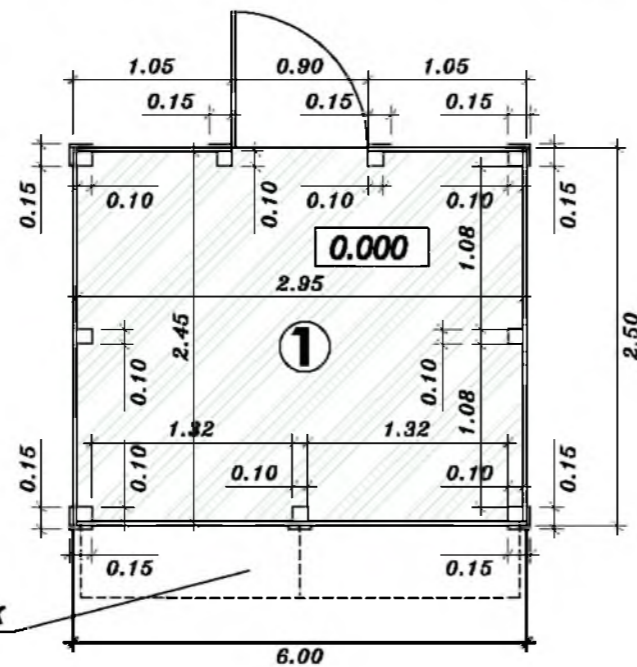

Техніко-економічні показники

№ п/п	Найменування показника	Одиниця виміру	Кількість
1.	Площа забудови	кв.м.	7,50
2.	Загальна площа	кв.м.	7,14
3.	Торгова площа	кв.м.	7,14
4.	Будівельний об'єм	куб.м.	21,0
5.	Кількість поверхів	поверх	Один

Експлікація приміщень


Номер приміщення	Найменування	Площа кв.м.	Кат.* приміщення
1.	Кюск	7,14	

Езам. інв. №


Піппус і дата

Інв. № орг.




Головний фасад М 1:50

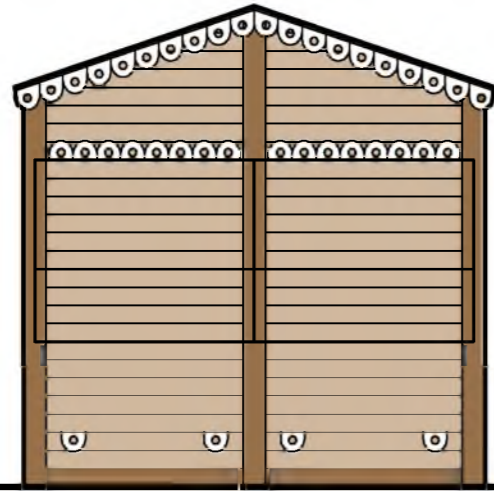

Бічний фасад М 1:50

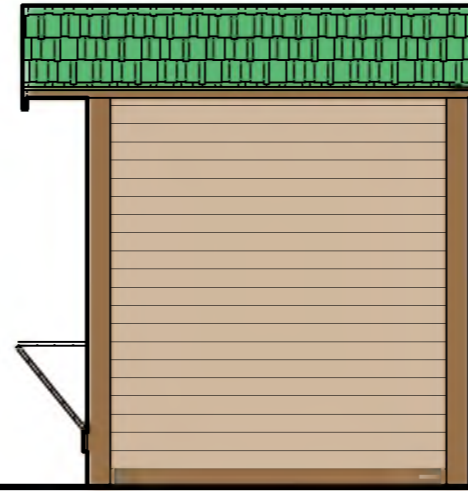

Фасад з двору М 1:50

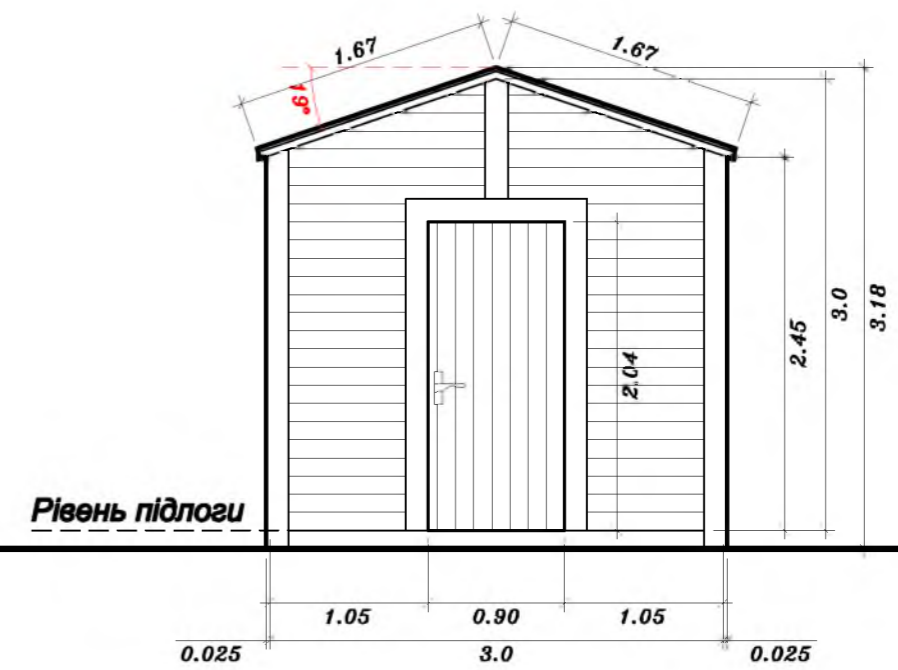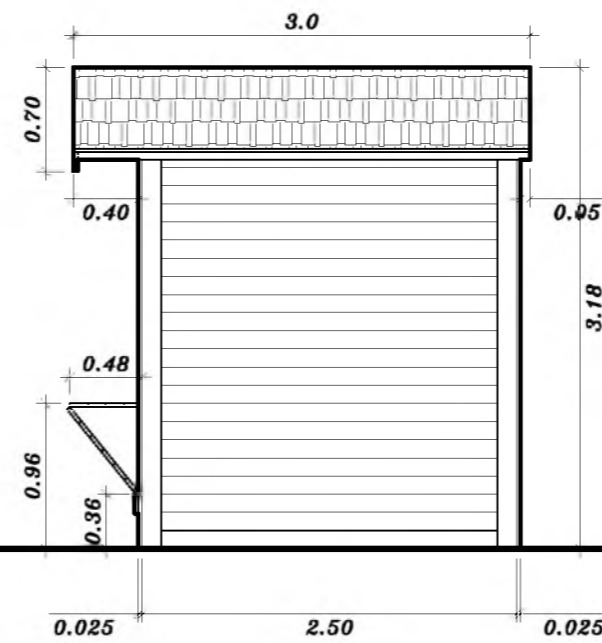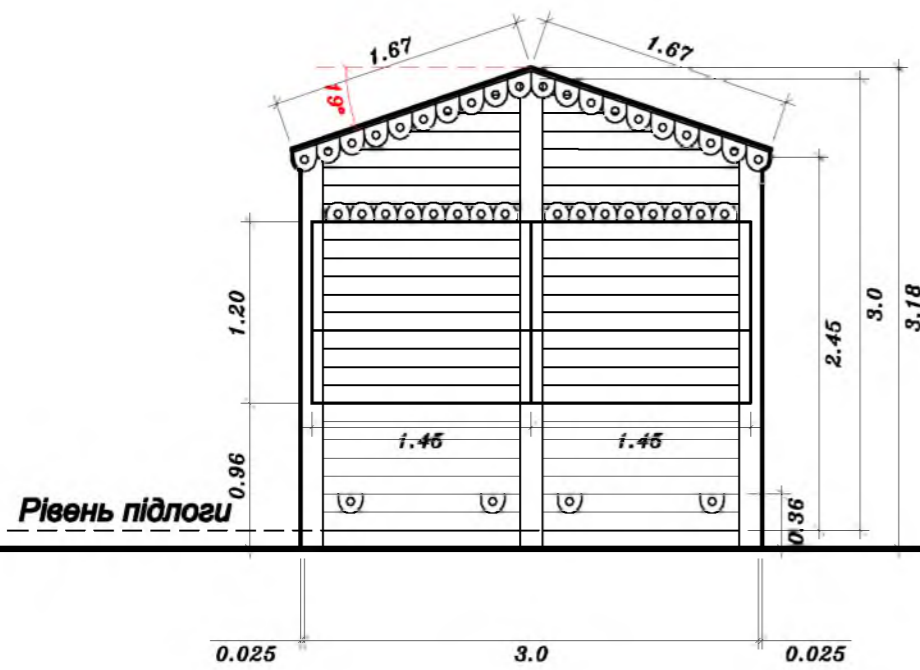


Взам. інв. №

Підпис і дата

Інв. № ориг.

Схема розміщення кіосків для проведення різдвяного ярмарку М 1:500

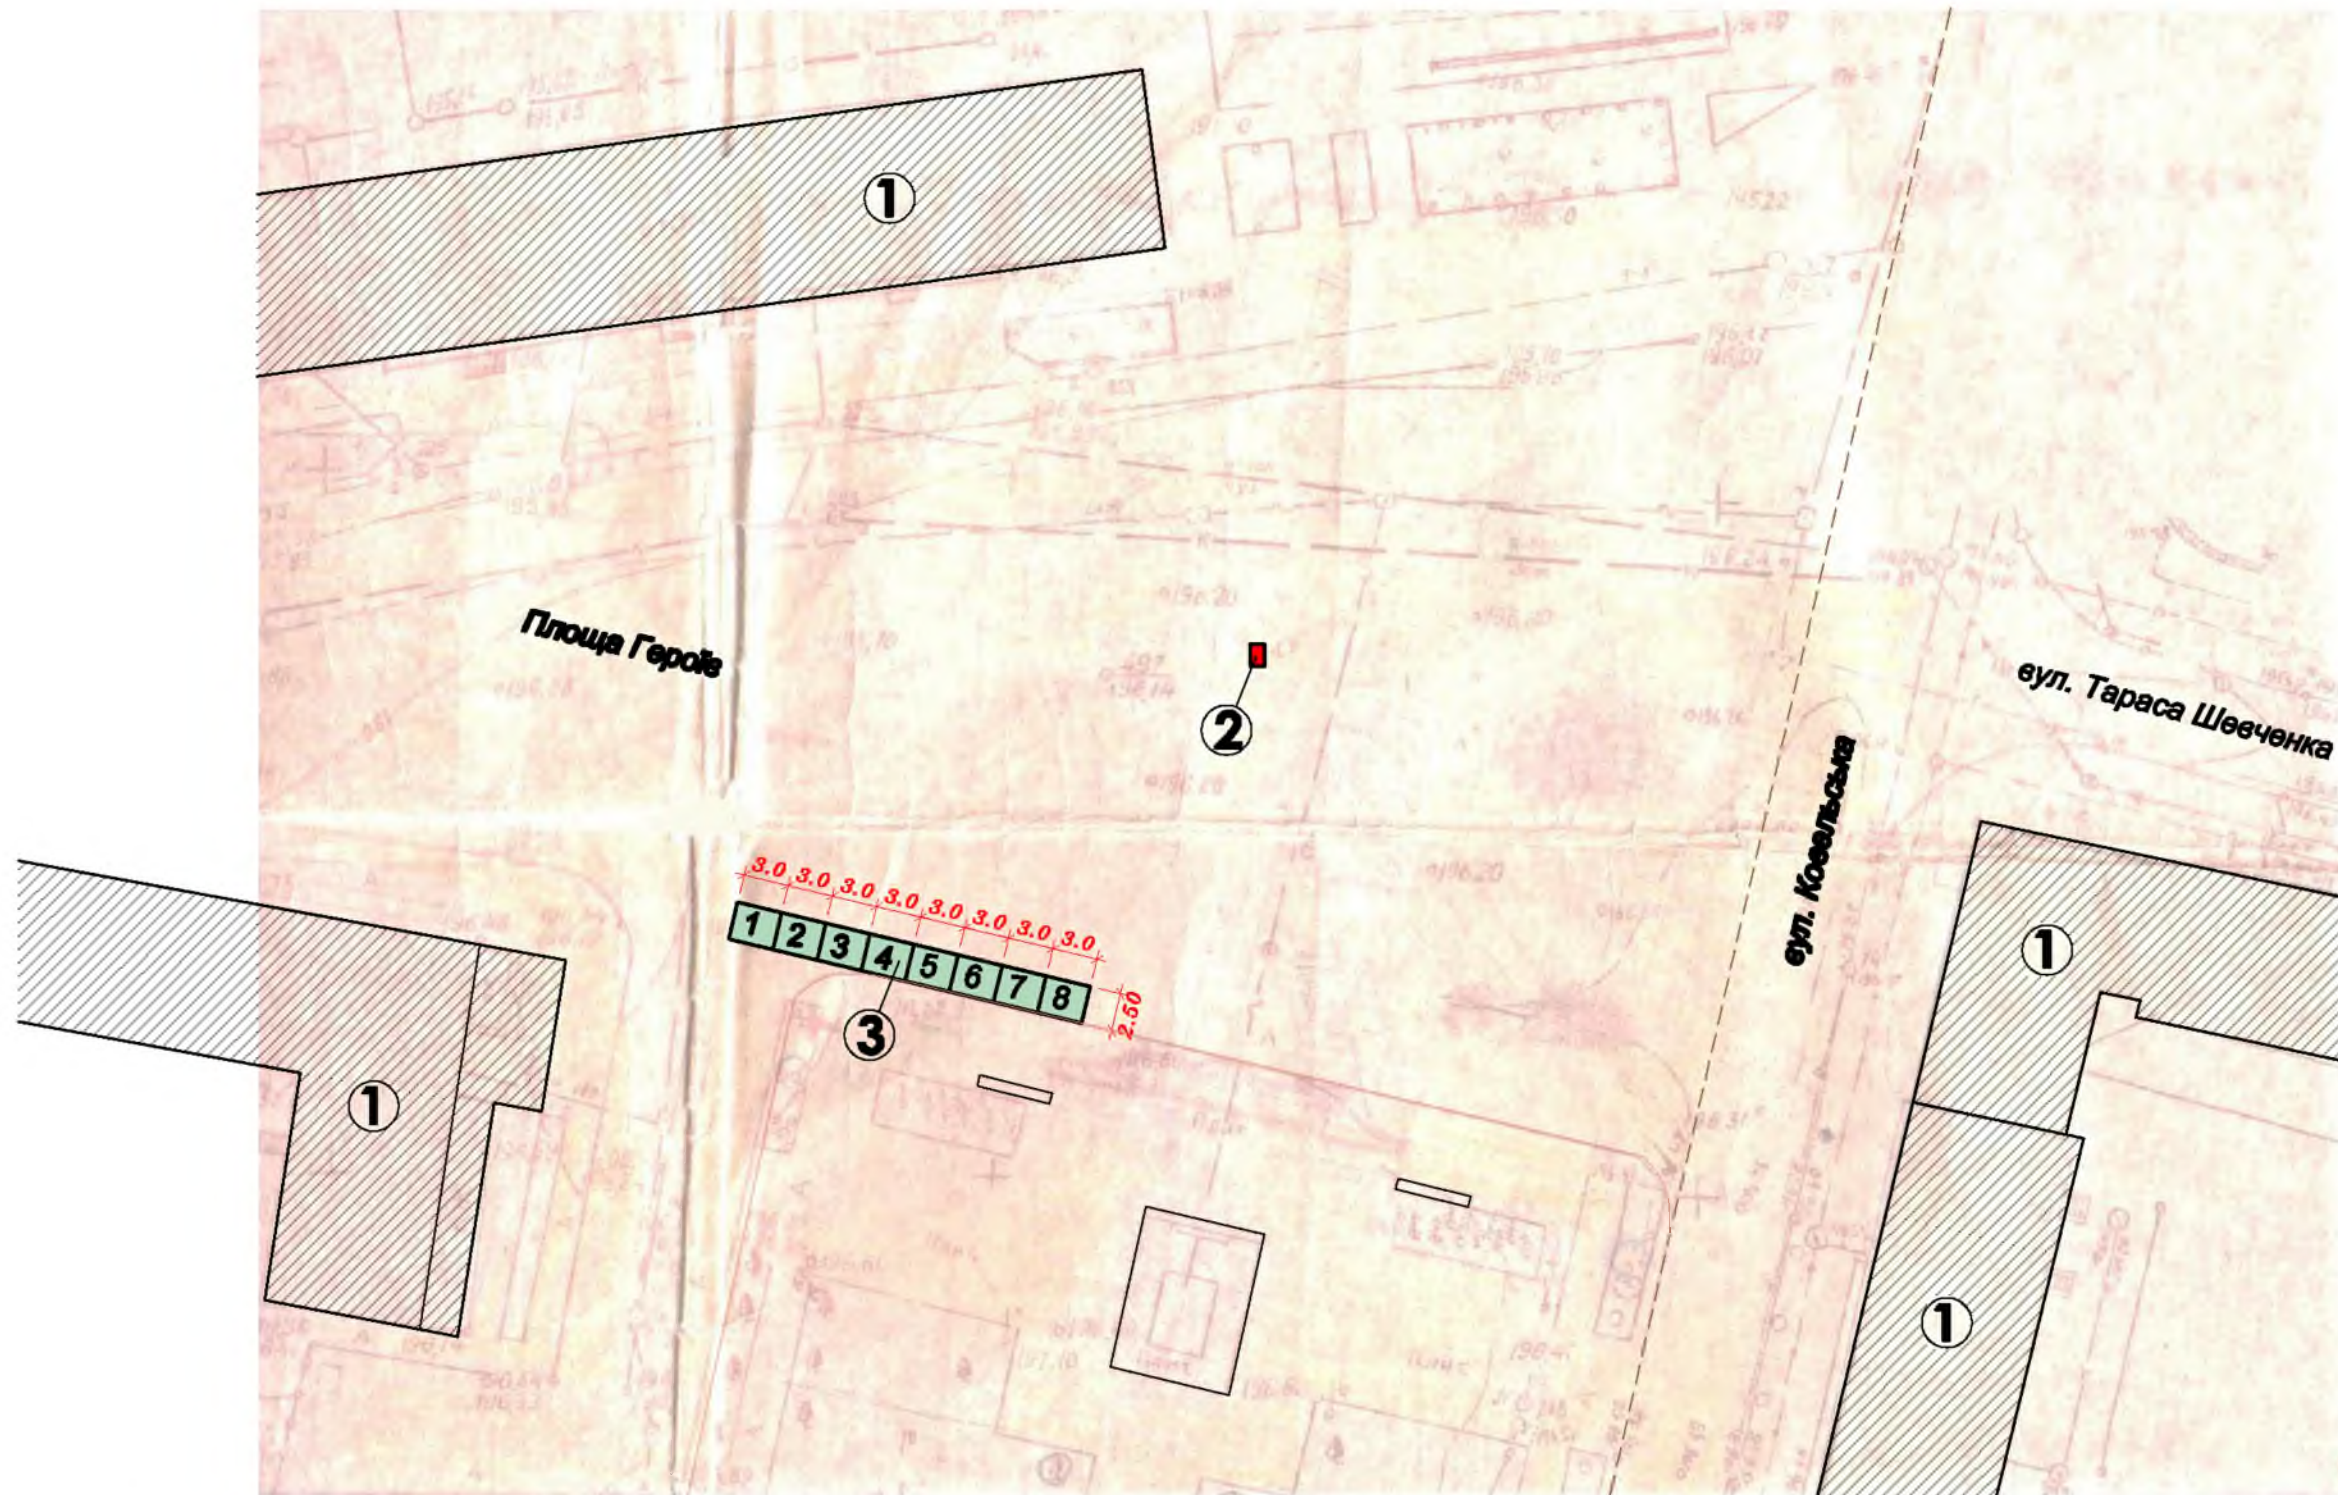

Експлікація будівель і споруд

Номер по генпл.	Найменування будівлі (споруди)	Примітки
1.	Багатоквартирні житлові будинки	Існ.
2.	Місце розміщення новорічної ялинки	Існ.
3.	Кіоск (8 шт.)	Проектн.

Умовні позначення

1		2	1	Проектовані будинки і споруди
			2	Існуючі будівлі і споруди

Взам. інв. №
Підпис і дата
Інв. № ориг.